


Eingang Bühne

Höhe 215cm
Breite 205cm

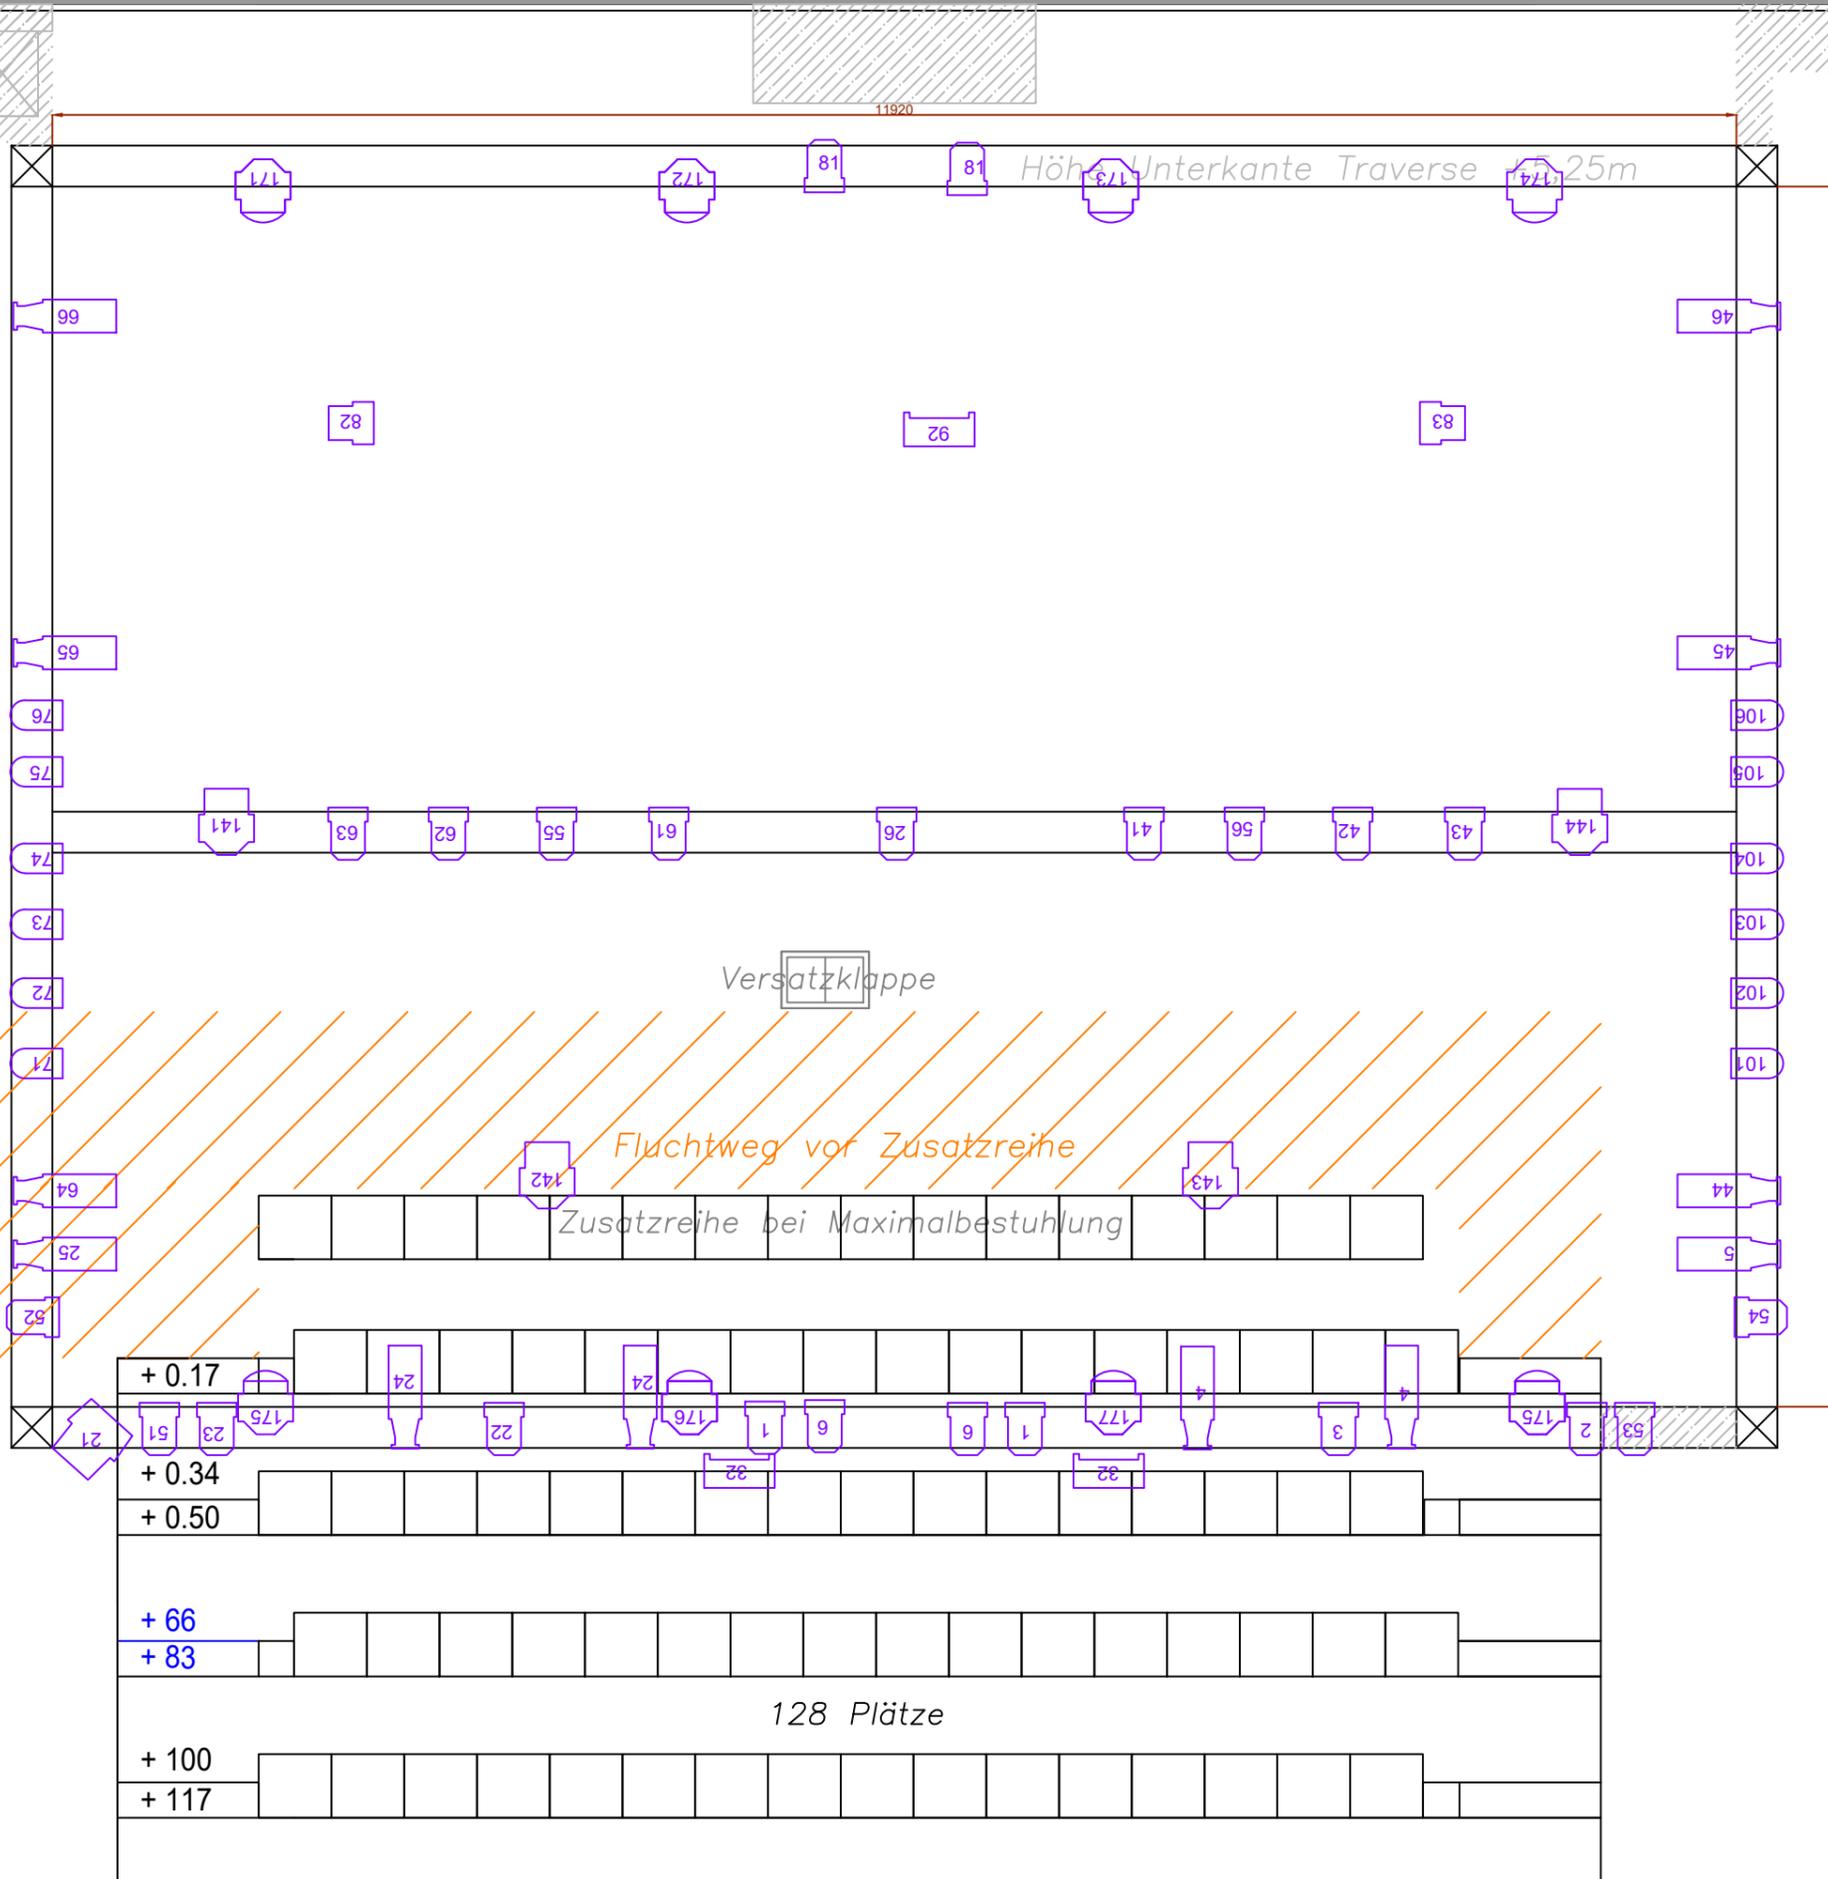

M 1:50	Grundriss		
Xxx			
Xxx			
Akt	1/2/3	Bild	1/2/3
Stand		Blatt Format Iso A3	

BAJISCHES STAATS THEATER

KARLSRUHE

411 00	
Regie	_____
Bühne	_____
Spielstätte	Studio

Premiere	..
Tech. Einr.	..
Vor. TE.	..

GP	..	Regieass.	..
HP 2	..	Bühnenass.	..
HP 1	..	Bühnenmeister	..
Probenbe.	..	Konst. gez.	..